


Hinweis:

Die Cabinets können ohne Abstand angereicht aufgestellt werden. Erforderliche Abstände sind den örtlichen Gegebenheiten anzupassen. neoom empfiehlt aus Gründen des leichteren Handlings sowie einer einfacheren Systemzuordnung eine Trennung nach jeweils sechs Cabinets.


ACHTUNG:


- Mindestabstände zu Gebäuden oder weiteren Systemen müssen aufgrund der Wartungsmöglichkeiten eingehalten werden.
- Mindestabstand zur Rückseite: 600mm, Zugangsbereich für Wartungsarbeiten am Feuerlöschsystem
- Mindestabstand zur Frontseite: 3500mm, Zugangsbereich für Wartungsarbeiten an den Batteriemodulen (Gewicht: 310 kg pro Modul)
- *Bei Verwendung des stationären Löschsystems (B-Storz-Kupplung) wird ein Mindestabstand von 1500 mm Rückseite des Systems benötigt.

**BEISPIEL: TERRA + TERRA Battery + ...
(auch TERRA + TERRA + ... möglich)**

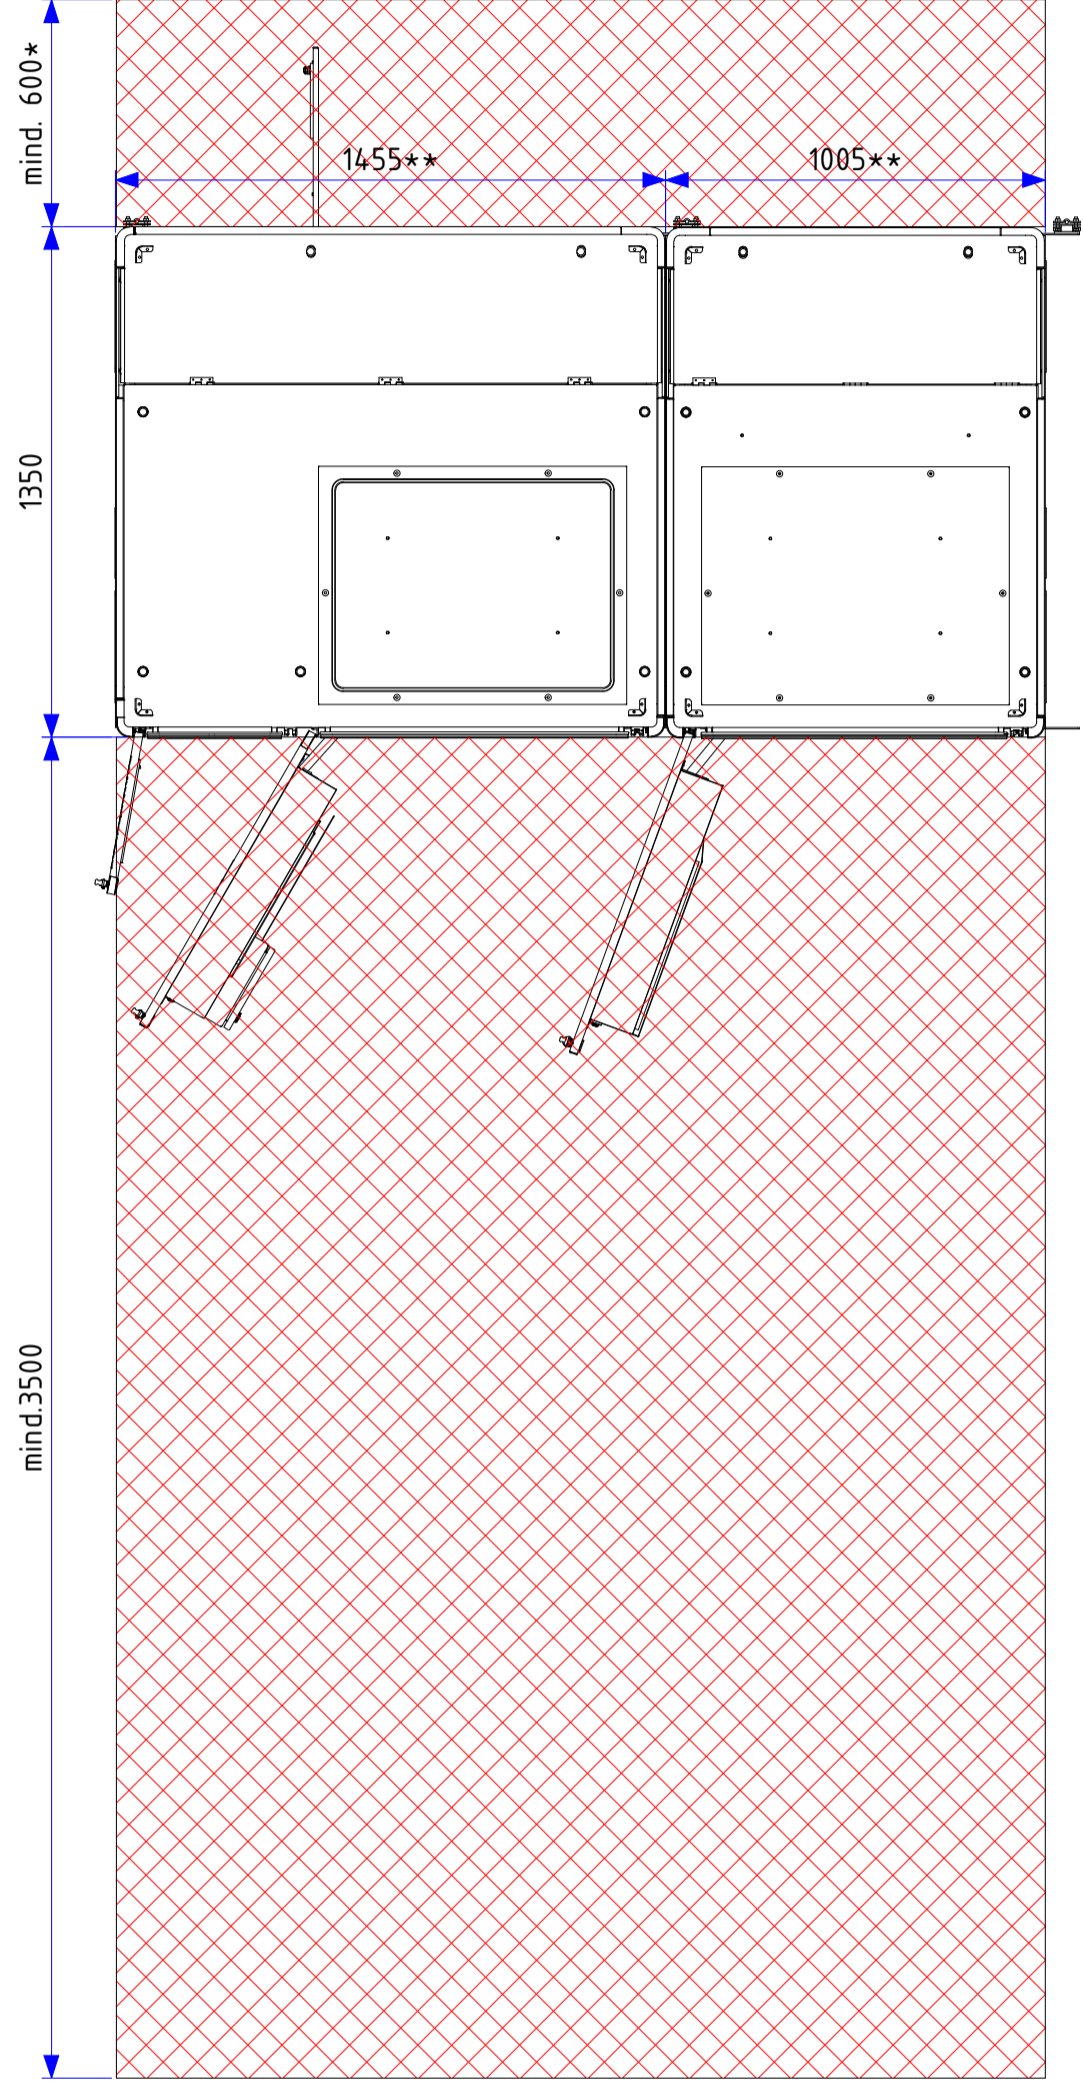

** Maß mit Steelbase

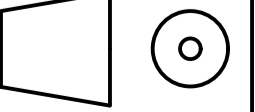

Index		Datum		Name		Änderung	
Weitergabe und Verwertbarkeit dieser Unterlage, Verwertung und Mitteilung ihres Inhaltes ist nicht gestattet, soweit nicht ausdrücklich schriftlich zugestanden. Zuwiderhandlung verpflichtet zum Schadensersatz. Alle Rechte für den Fall der Patenterteilung oder Gebrauchsmustereintragung vorbehalten.							
Projekt: TERRA - STANDARDS				Projektnummer: TERRA			
Maßstab: 1:20				Planformat: A1			
Kunde:		Name:		Datum:			
		Planersteller: DS		10.04.2026			
		Planprüfer: MW		16.04.2026			
Installationsort: Outdoor				 <small>neoom international gmbh Galgenau 51 4240 Freistadt / Austria E-Mail: info@neoom.com</small>			
Planinhalt: Maßzeichnung Anlagen & Schutzerde TERRA 6x1							