

Weitergabe und Vervielfältigung dieser Unterlagen, Verwertung und Mitteilung ihres Inhaltes ist nicht gestattet, soweit nicht ausdrücklich schriftlich zugestanden. Zuwiderhandlung verpflichtet zum Schadenersatz.
Alle Rechte für den Fall der Patenterteilung oder Gebrauchsmustereintragung vorbehalten

Revision	Datum	Editor	Änderung

Projekt:
TERRA Batteriespeicher

STANDARD-SCHEMAS

Maßstab:
o.M.

Planstand Bearbeitung & Prüfung

Kunde:

Bearb.	DS
Datum	25.06.2025
Prüfer	DH
Datum	25.06.2025


Installationsort:
Außenbereich

& EMB	1 1 / 2
= =	
= V0.0	
++ ANS	
+	

Planinhalt:
Anlagenschema
TERRA 1x1+3

neoom international gmbh
Galgenau 51
AT-4020 Freistadt / Austria
E-Mail: info@neoom.com

Legende	
	AC Verkabelung
	DC Verkabelung
	Netzwerk/Kommunikation
	Kommunikation Terra Intern
	Steuer/Messleitung
	Potenzialausgleichsleitung

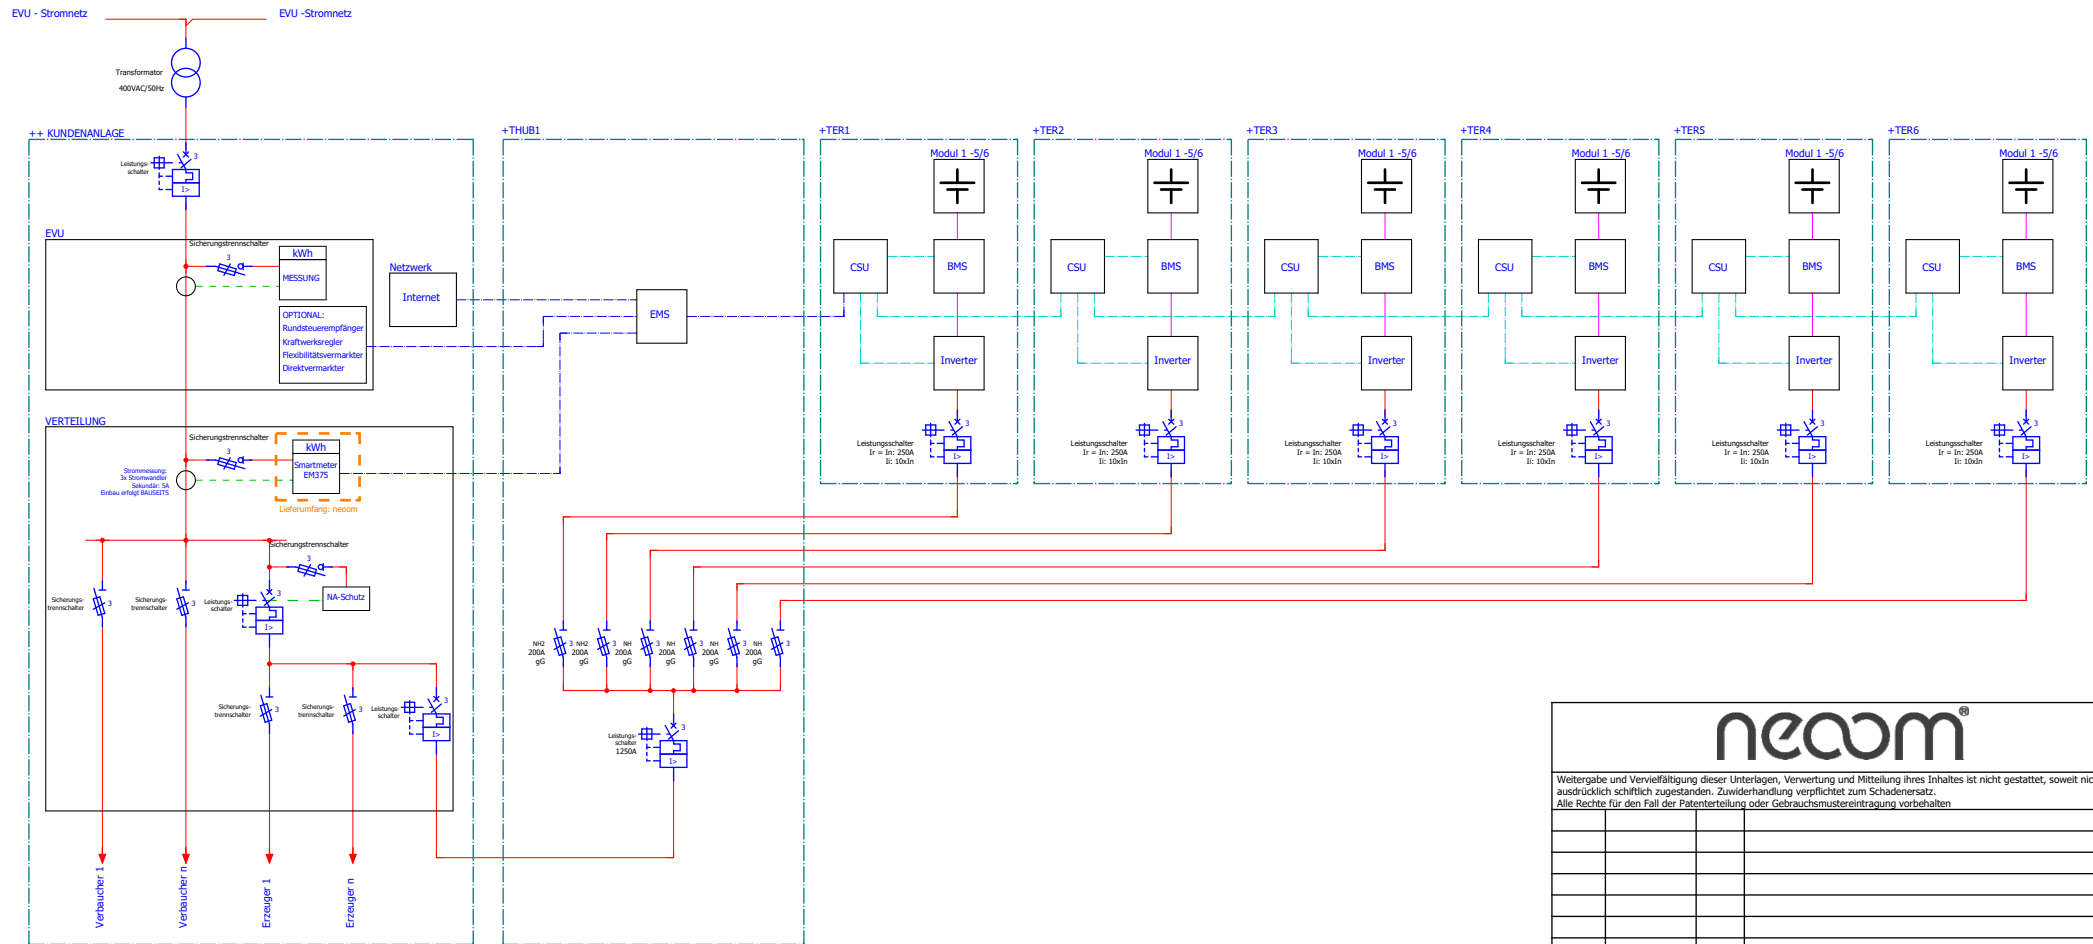

Legende	
—	AC Verkabelung
—	DC Verkabelung
---	Netzwerk/Kommunikation
---	Kommunikation Terra Intern
---	Steuer/Messleitung
---	Potenzialausgleichsleitung

Weitergabe und Vervielfältigung dieser Unterlagen, Verwertung und Mitteilung ihres Inhaltes ist nicht gestattet, soweit nicht ausdrücklich schriftlich zugestanden. Zuwiderhandlung verpflichtet zum Schadenersatz. Alle Rechte für den Fall der Patenterteilung oder Gebrauchsmustereintragung vorbehalten.			
Revision	Datum	Editor	Änderung
Projekt: TERRA Batteriespeicher		STANDARD-SCHEMAS	
		Maßstab: o.M.	
Kunde:		Planstand Bearbeitung & Prüfung	
-		Bearb.	DS
-		Datum	25.06.2025
-		Prüfer	DH
-		Datum	25.06.2025
Installationsort: Außenbereich		& EMB == = V0.0 ++ ANS +	
		2 2 / 2	
Planinhalt: Anlagenschema TERRA 6x1		neocom international gmbh Galgenau 51 AT-4020 Freistadt / Austria E-Mail: info@neocom.com	