


KUNDENANLAGE

TERRA 750kW / 6189kWh

neoom		Rev. 00	Projektname: Anlagenschema
Datum: 01.09.2024		Gezeichnet: Hackl D.	Zeichnungstitel: Anlagenschema TERRA 6x1+3 mit TERRA Hub
Kontrolliert: 05.09.2024		Hahn F.	
Freigegeben: 05.09.2024		Buchner A.	
Projektbezeichnung: TERRA		Zeichnungsnummer: ELAT000018	1 von 1

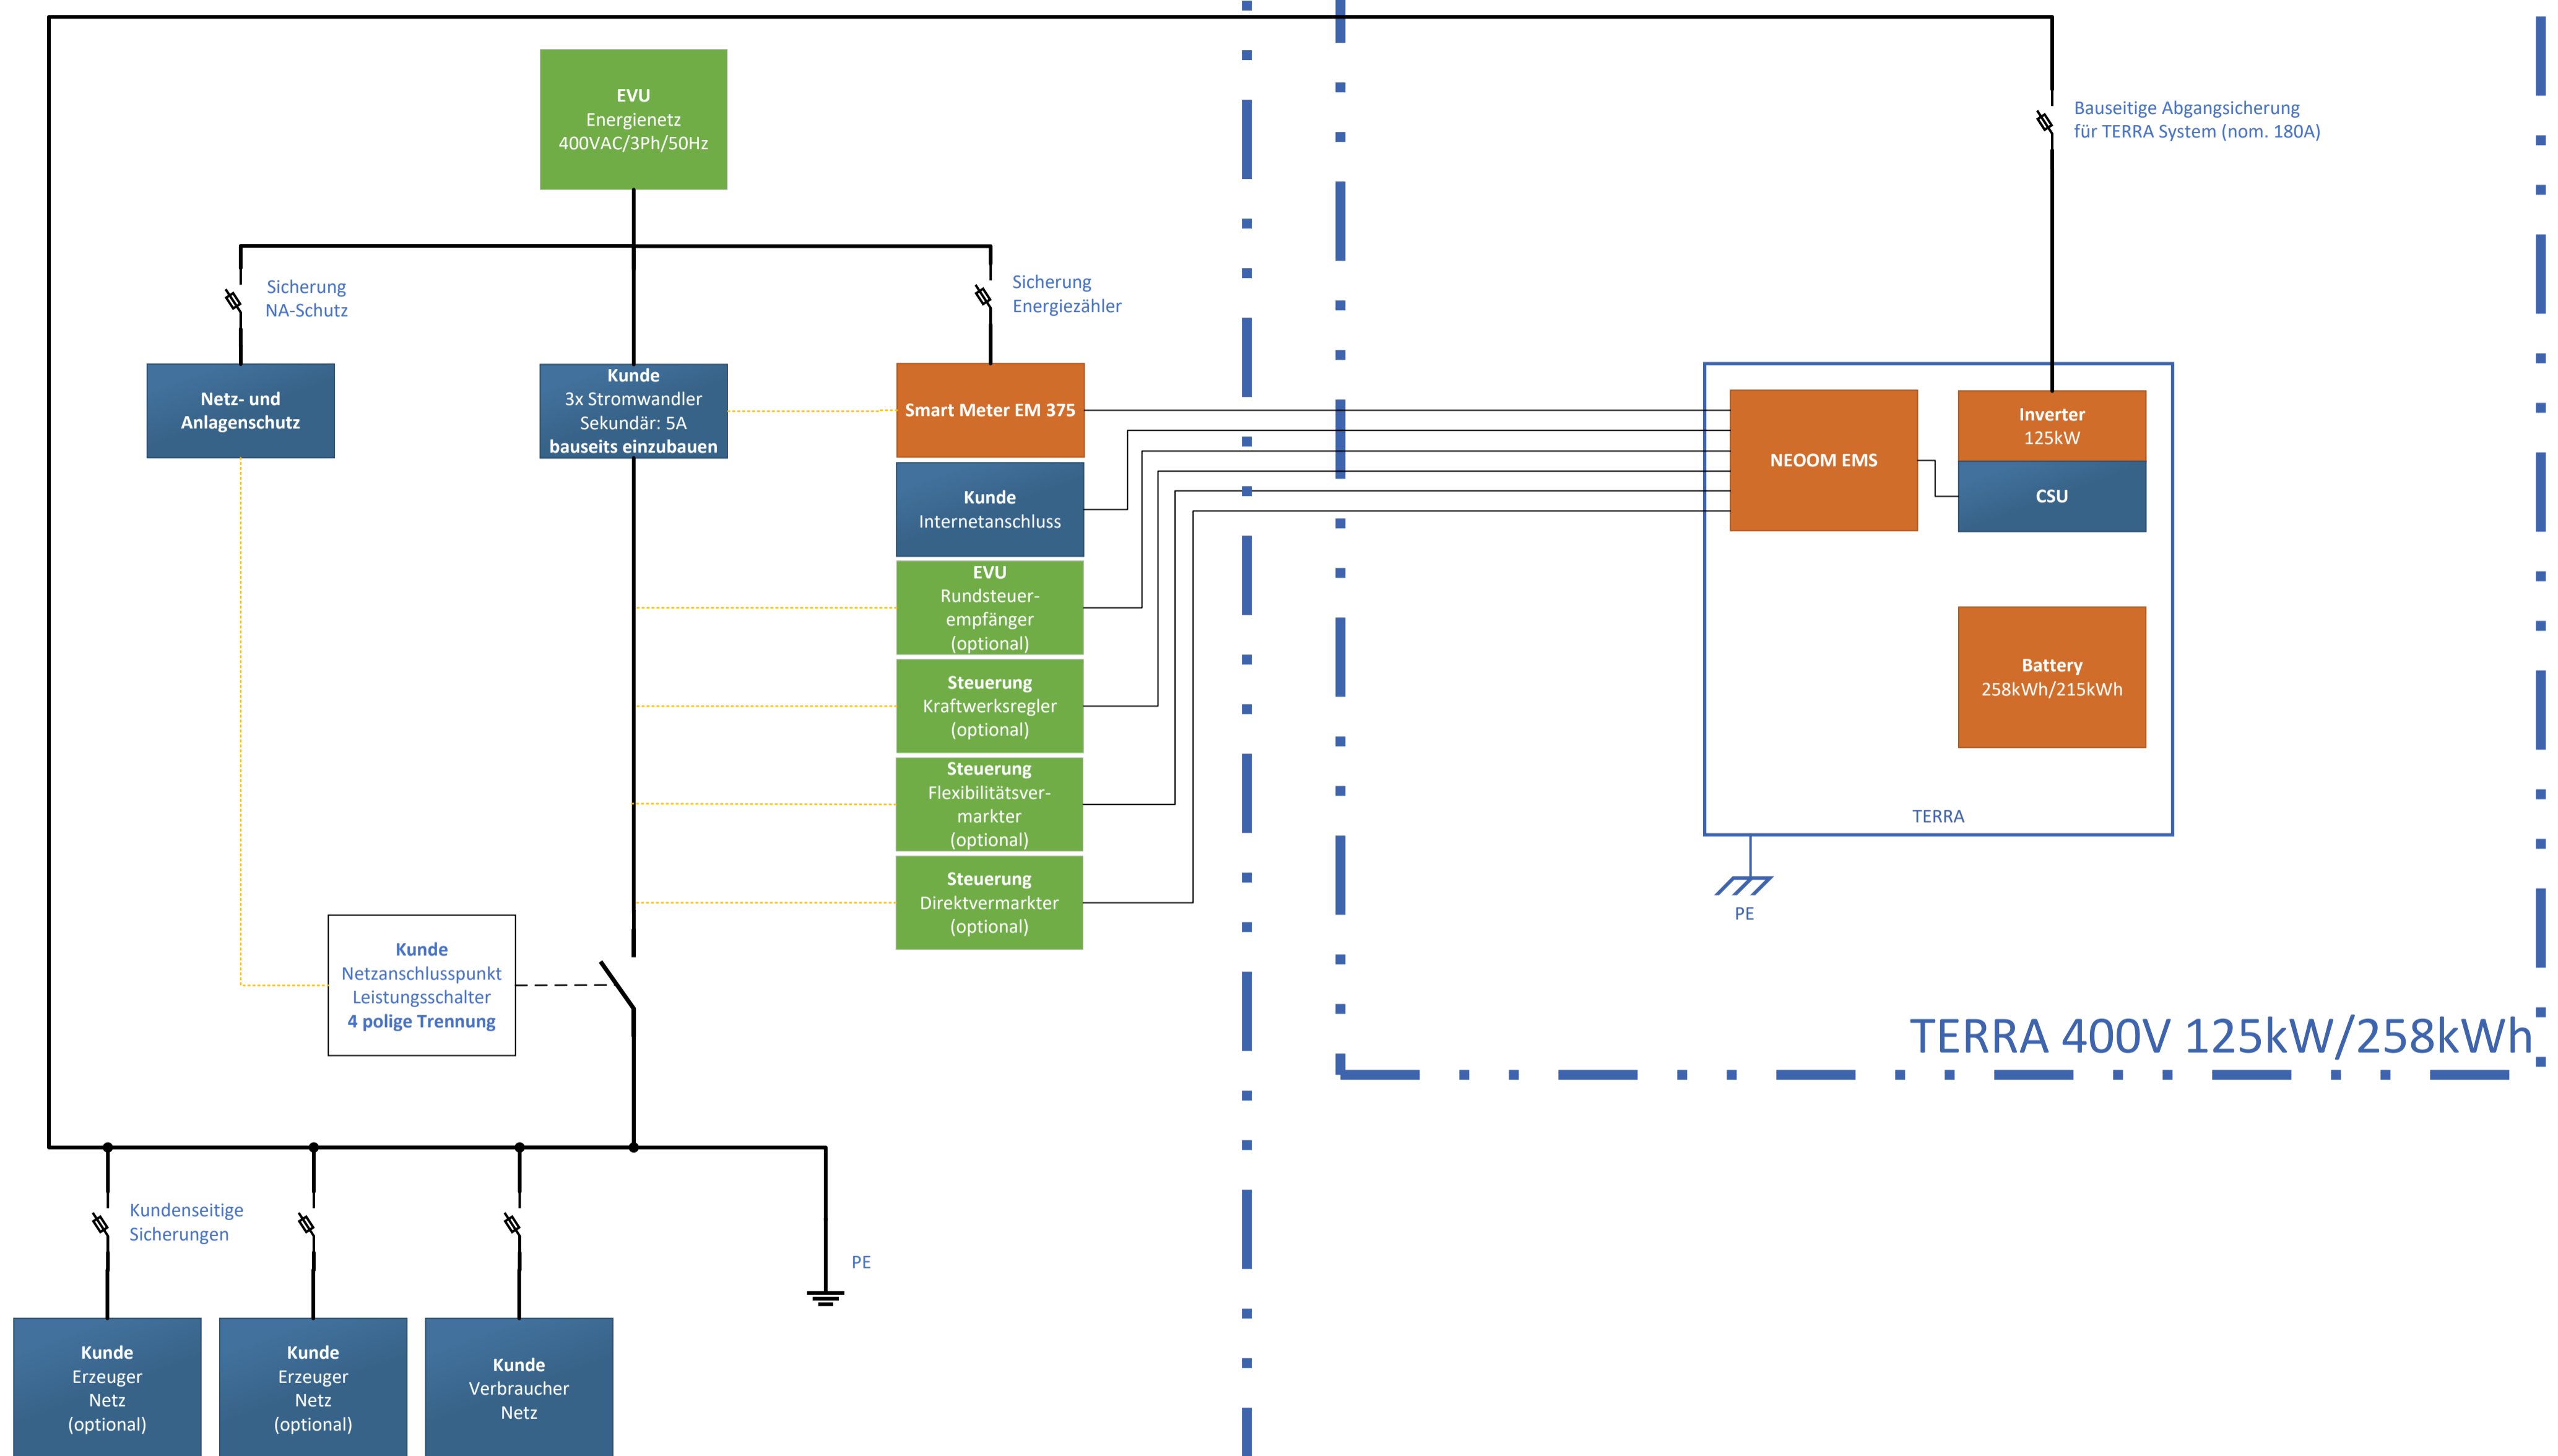


TERRA 400V 125kW/258kWh

- Bauseitige Ausführung gemäß Projektplanung
- Hochvolt DC (Im Lieferumfang enthalten)
- Messleitung
- Kommunikation Cat 7

KUNDENANLAGE

		Rev. 00	Allgemein Toleranz - Maßstab -																
			Anlagenschema																
<table border="1"> <tr> <th>Status</th> <th>Änderungen</th> <th>Datum</th> <th>Name</th> </tr> <tr> <td> </td> <td> </td> <td> </td> <td> </td> </tr> </table>		Status	Änderungen	Datum	Name					<table border="1"> <tr> <th>Datum</th> <th>Name</th> </tr> <tr> <td>Gezeichnet 04.09.2024</td> <td>Hackl D.</td> </tr> <tr> <td>Kontrolliert 05.09.2024</td> <td>Hahn F.</td> </tr> <tr> <td>Freigegeben 05.09.2024</td> <td>Buchner A.</td> </tr> </table>	Datum	Name	Gezeichnet 04.09.2024	Hackl D.	Kontrolliert 05.09.2024	Hahn F.	Freigegeben 05.09.2024	Buchner A.	Anlagenschema TERRA 1x1
Status	Änderungen	Datum	Name																
Datum	Name																		
Gezeichnet 04.09.2024	Hackl D.																		
Kontrolliert 05.09.2024	Hahn F.																		
Freigegeben 05.09.2024	Buchner A.																		
TERRA		ELAT000019	1 von 1																

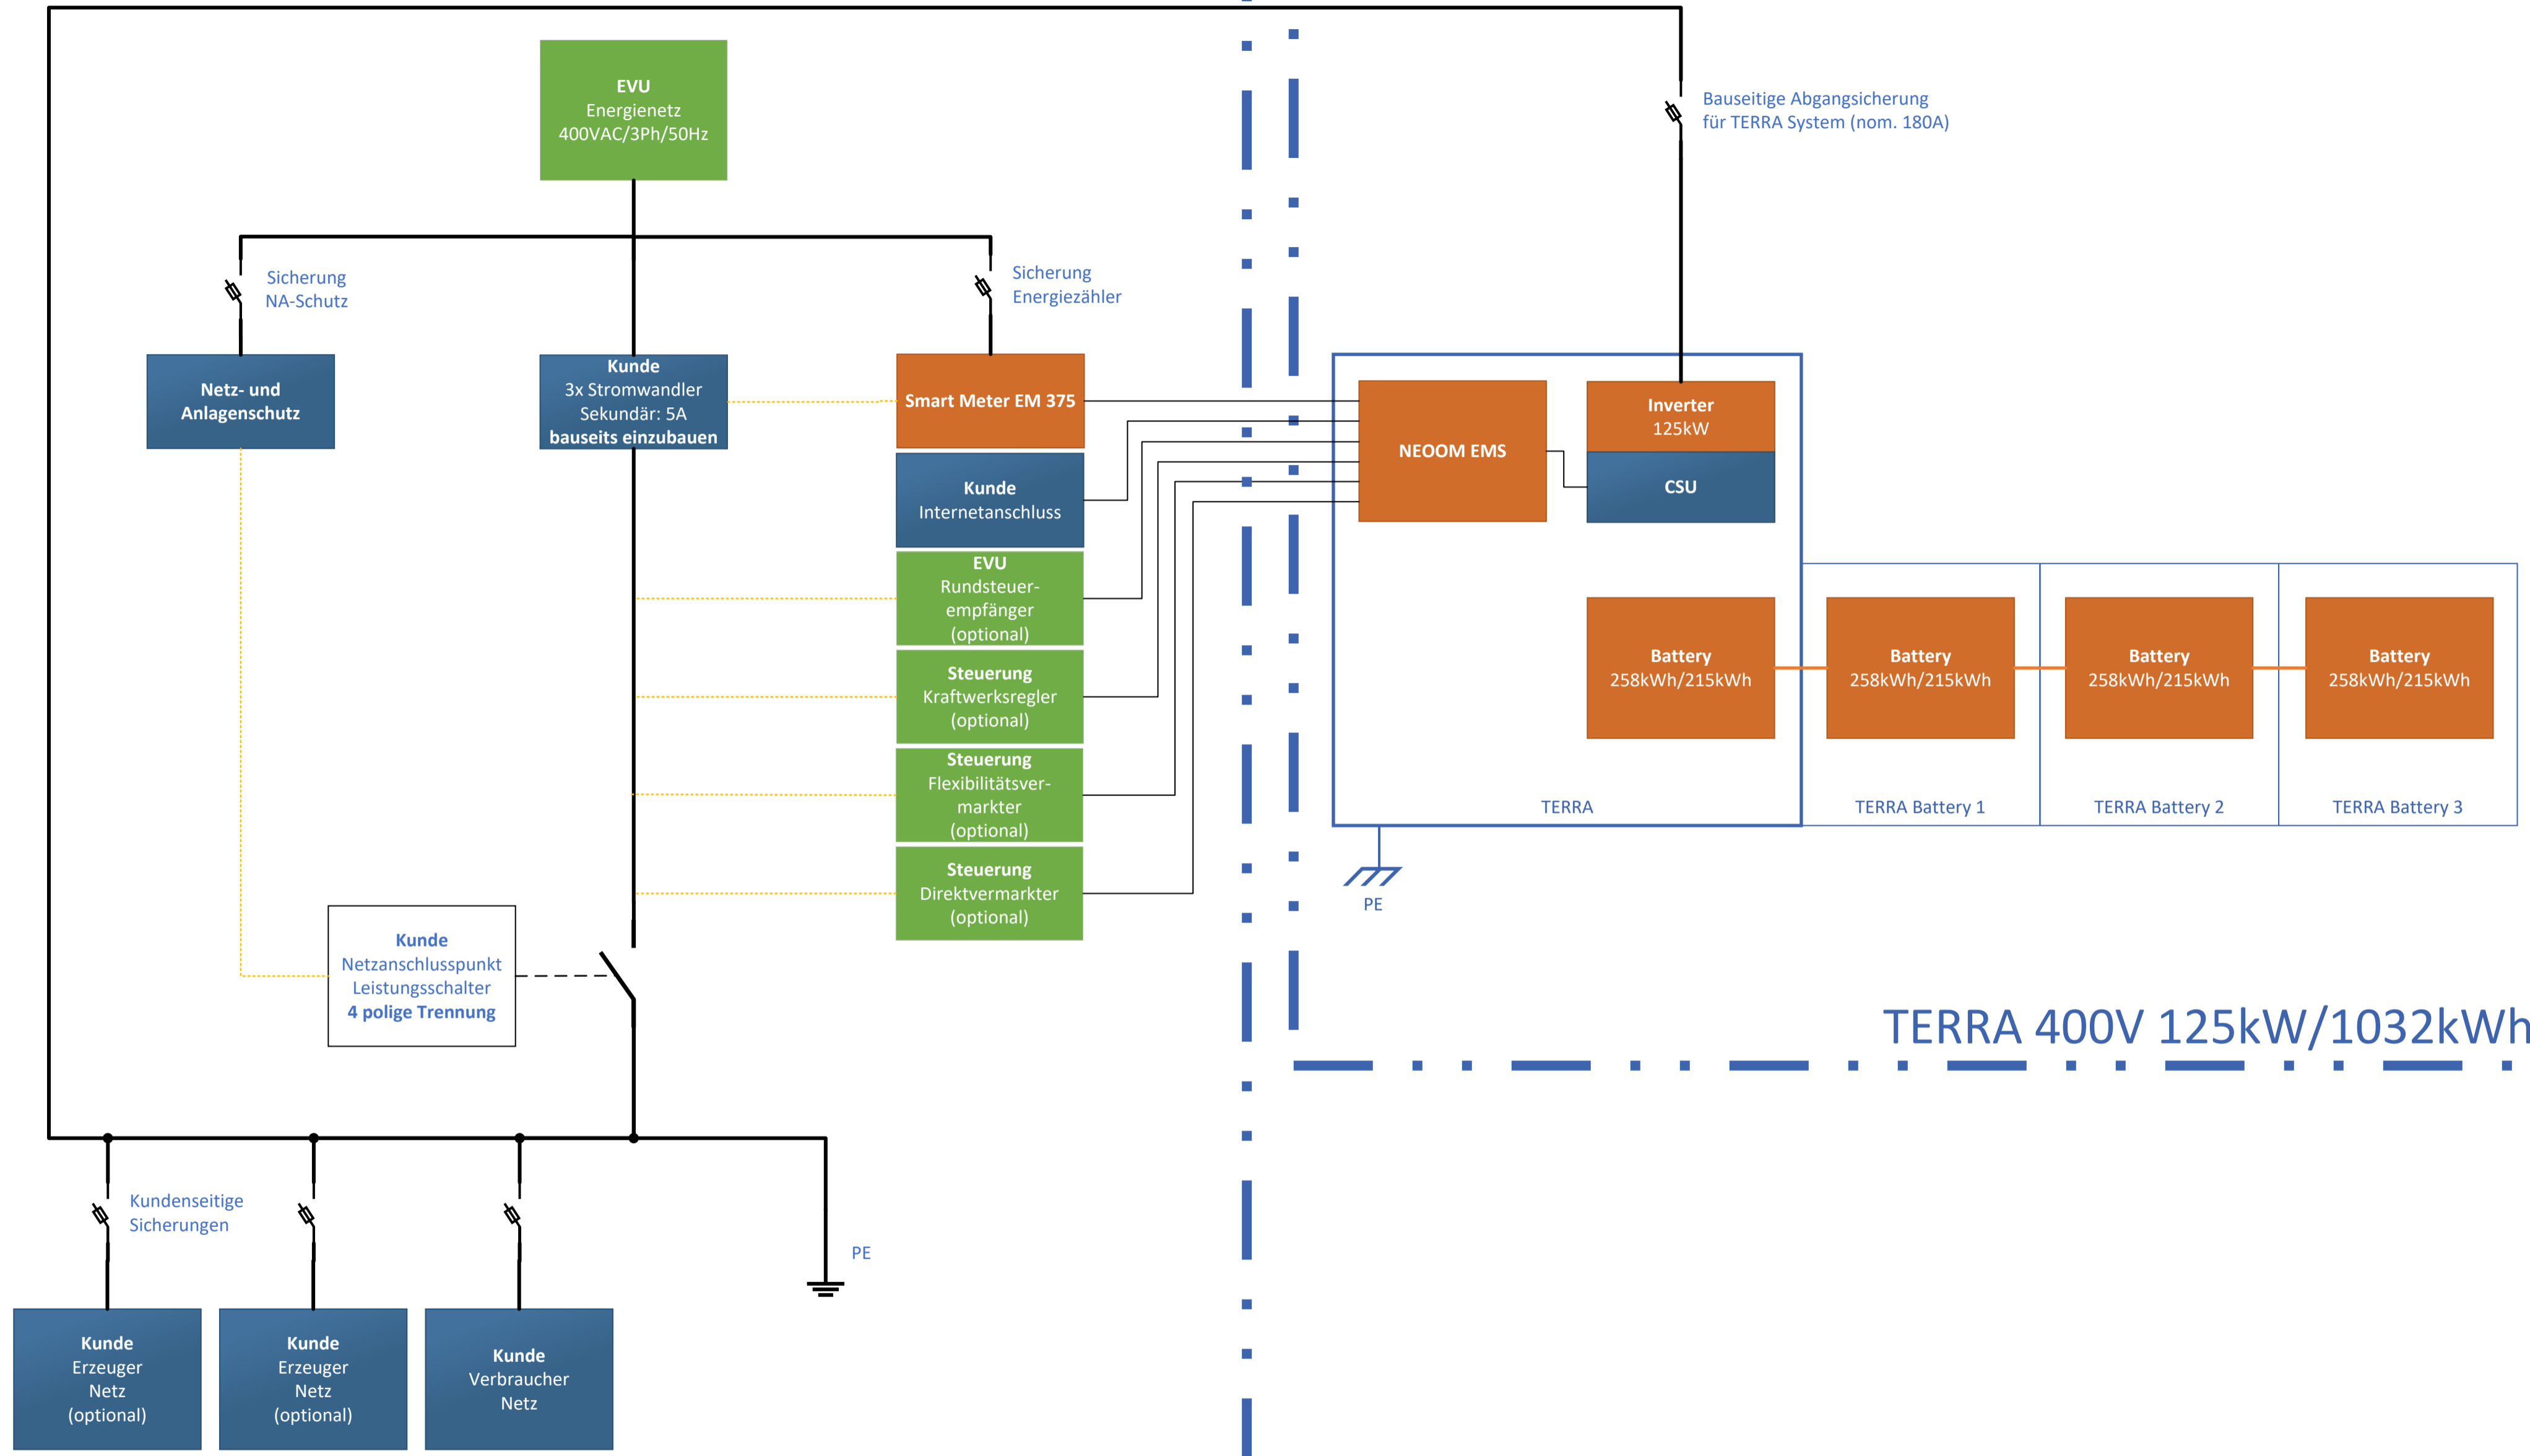

- Bauseitige Ausführung gemäß Projektplanung
- Hochvolt DC (Im Lieferumfang enthalten)
- Messleitung
- Kommunikation Cat 7

KUNDENANLAGE

		Rev. 00	Allgemein Toleranz - Maßstab -		
			Dokumenten-Typ Anlagenschema		
		Datum Name		Zeichnung-Titel Anlagenschema TERRA 1x1+3	
		Gezeichnet	05.09.2024 Hackl D.		
		Kontrolliert	05.09.2024 Hahn F.		
		Freigegeben 05.09.2024 Buchner A.		Zeichnungsnummer ELAT000020	
		Projektbezeichnung TERRA			
				1 von 1	
Status	Änderungen	Datum	Name		