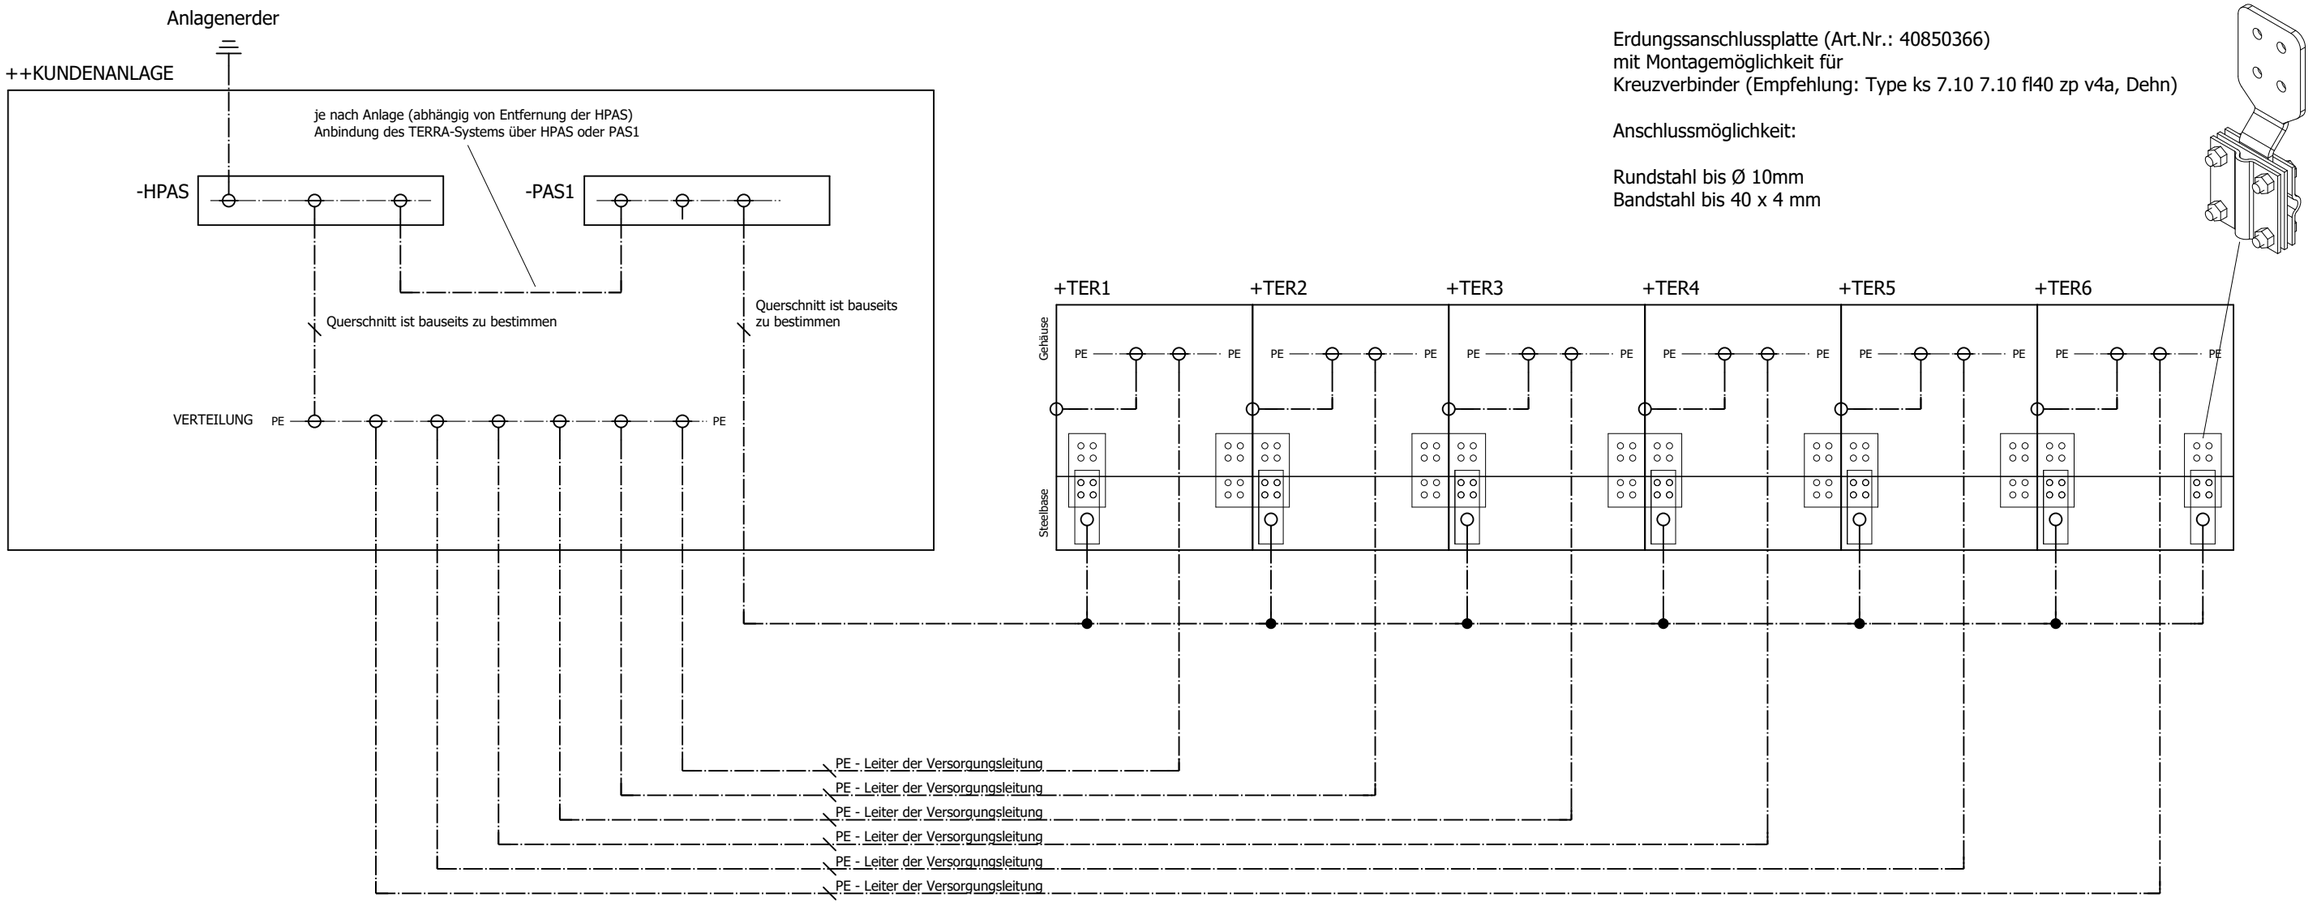

Erdungssanschlussplatte (Art.Nr.: 40850366)
mit Montagemöglichkeit für
Kreuzverbinder (Empfehlung: Type ks 7.10 7.10 fl40 zp v4a, Dehn)

Anschlussmöglichkeit:

Rundstahl bis Ø 10mm
Bandstahl bis 40 x 4 mm

Erdungsanschlussplatte mit Kreuzverbinder und Verbindunsplatte einfach

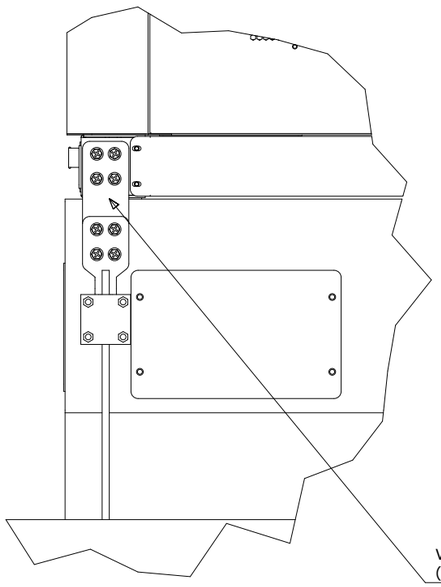

Verbindungsplatte einfach
(Lieferumfang: neoom)

Erdungsanschlussplatte mit Kreuzverbinder und Verbindunsplatte doppelt

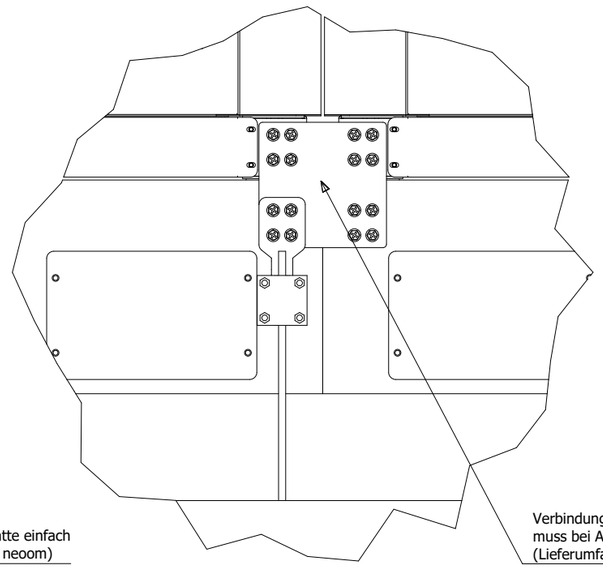

Verbindungsplatte doppelt
muss bei Aufstellungen im Verbund verwendet werden
(Lieferumfang: neoom)

Seitenansicht

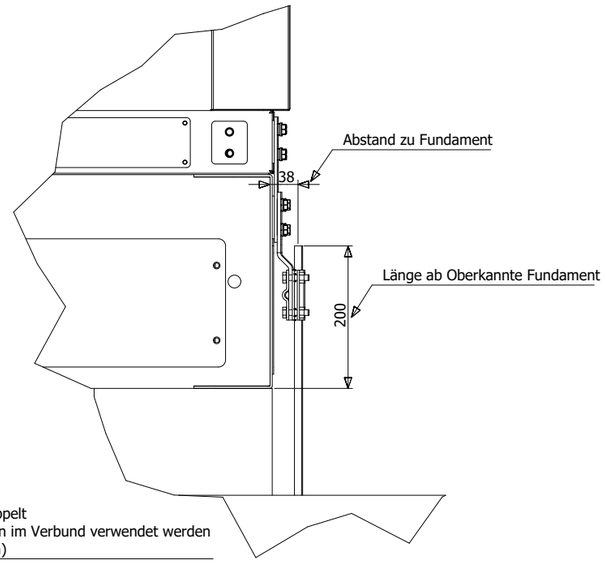

Weitergabe und Vervielfältigung dieser Unterlagen, Verwertung und Mitteilung ihres Inhaltes ist nicht gestattet, soweit nicht ausdrücklich schiftlich zugestanden. Zuwiderhandlung verpflichtet zum Schadenersatz.
Alle Rechte für den Fall der Patenterteilung oder Gebrauchsmustereintragung vorbehalten

Revision	Datum	Editor	Änderung
V3.0	16.04.2026	DS	Darstellung Anschluss-Zng. geändert
V2.0	04.12.2025	DS	Schema geändert
V1.0	22.05.2025	DS	Schema erstellt

Projekt:
TERRA Batteriespeicher

STANDARD-SCHEMAS

Maßstab:
o.M.

Kunde:
-
-
-

Planstand Bearbeitung & Prüfung	
Bearb.	DS
Datum	16.04.2026
Prüfer	DH
Datum	16.04.2026

Installationsort:
Outdoor

& EMB	3
==	3 / 3
=	
++	
+	

Planinhalt:
Schema
Anlagen & Schutzerde
TERRA 6x1

neoom international gmbh
Galgenau 51
AT-4240 Freistadt / Austria
E-Mail: info@neoom.com