Mindestabstand Rückwand beträgt 600mm
zum nächsten Hindernis
Mindestabstand Front beträgt 3500mm △1
zum nächsten Hindernis
Zugangsbereich Stapler für Wartungsarbeiten.
Gewicht pro Batteriemodul 310kg

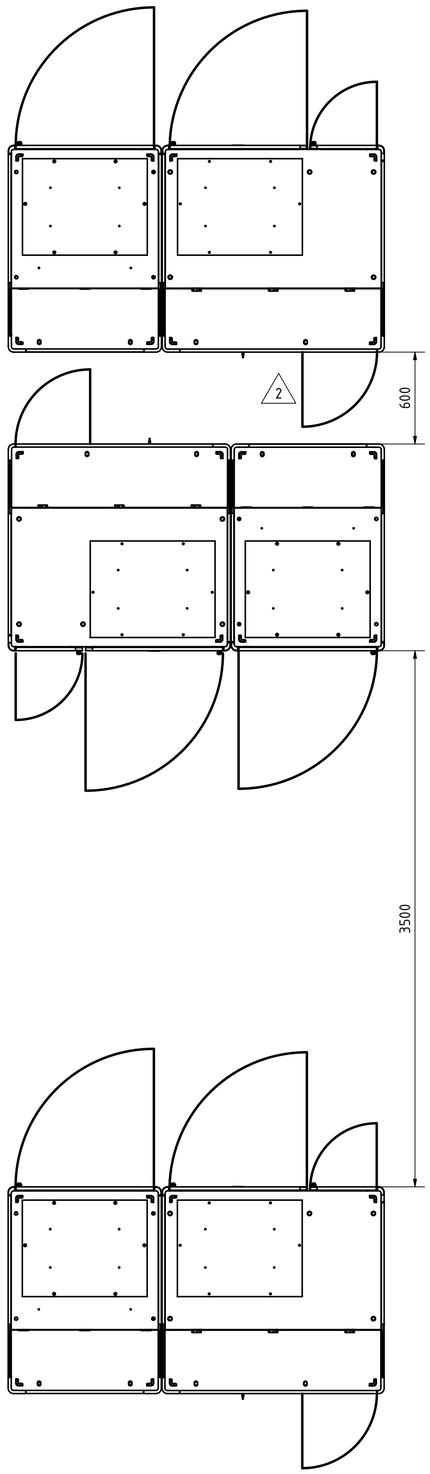

Mindestabstand beträgt 600mm

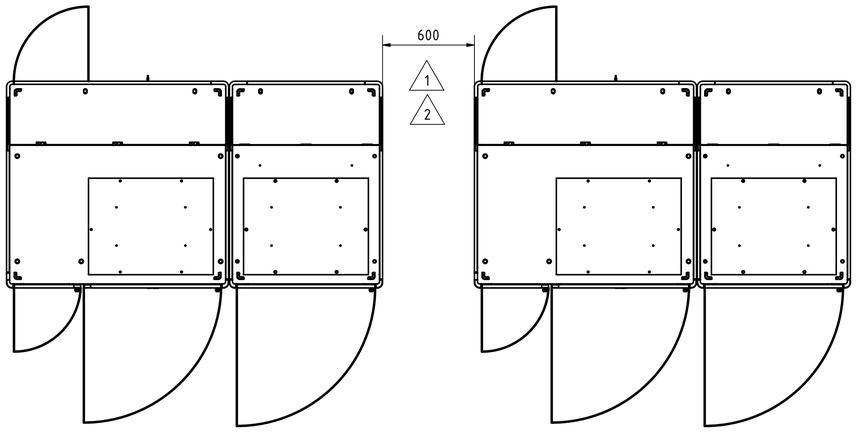

TERRA + TERRA Battery

Mindestabstände zu Gebäuden oder weiteren Systemen
wird aufgrund von Wartungszugänglichkeit benötigt

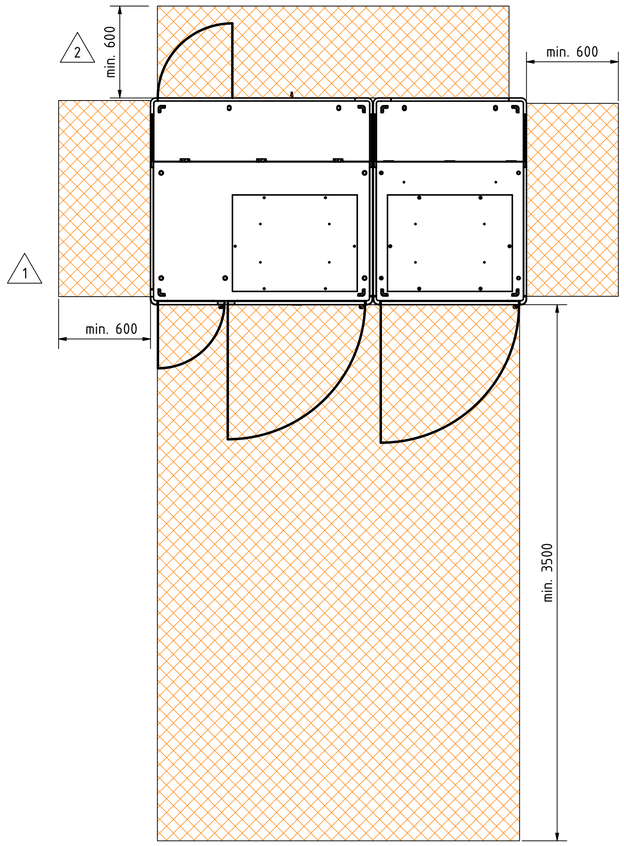

REV.	BESCHREIBUNG	DATUM	GENEHMIGT
2	Änderung Position Feuerlöschzylinder	10.06.2025	Buchner A.
1	Änderung Mindestabstand bei Aufstellung	11.11.2024	Buchner A.

REVISIONSVERLAUF

neoom

Rev. 2

Allgemein Toleranz: ISO 22081
Maßstab: 1 : 20
Dokumenten-Typ: Aufstellungszeichnung
Zeichnung-Titel: Aufstellbedingungen TERRA

	Datum	Name
Gezeich	11.11.2024	Hahn F.
Kontroll	27.11.2024	Hackl D.
Freigabe	28.11.2024	Buchner A.

Projektbezeichnung: TERRA
Zeichnungsnummer: LYAT000010
1 von 1
A1

Status | Änderungen | Datum | Name